


SZKIC SYTUACYJNY

skala 1 : 500

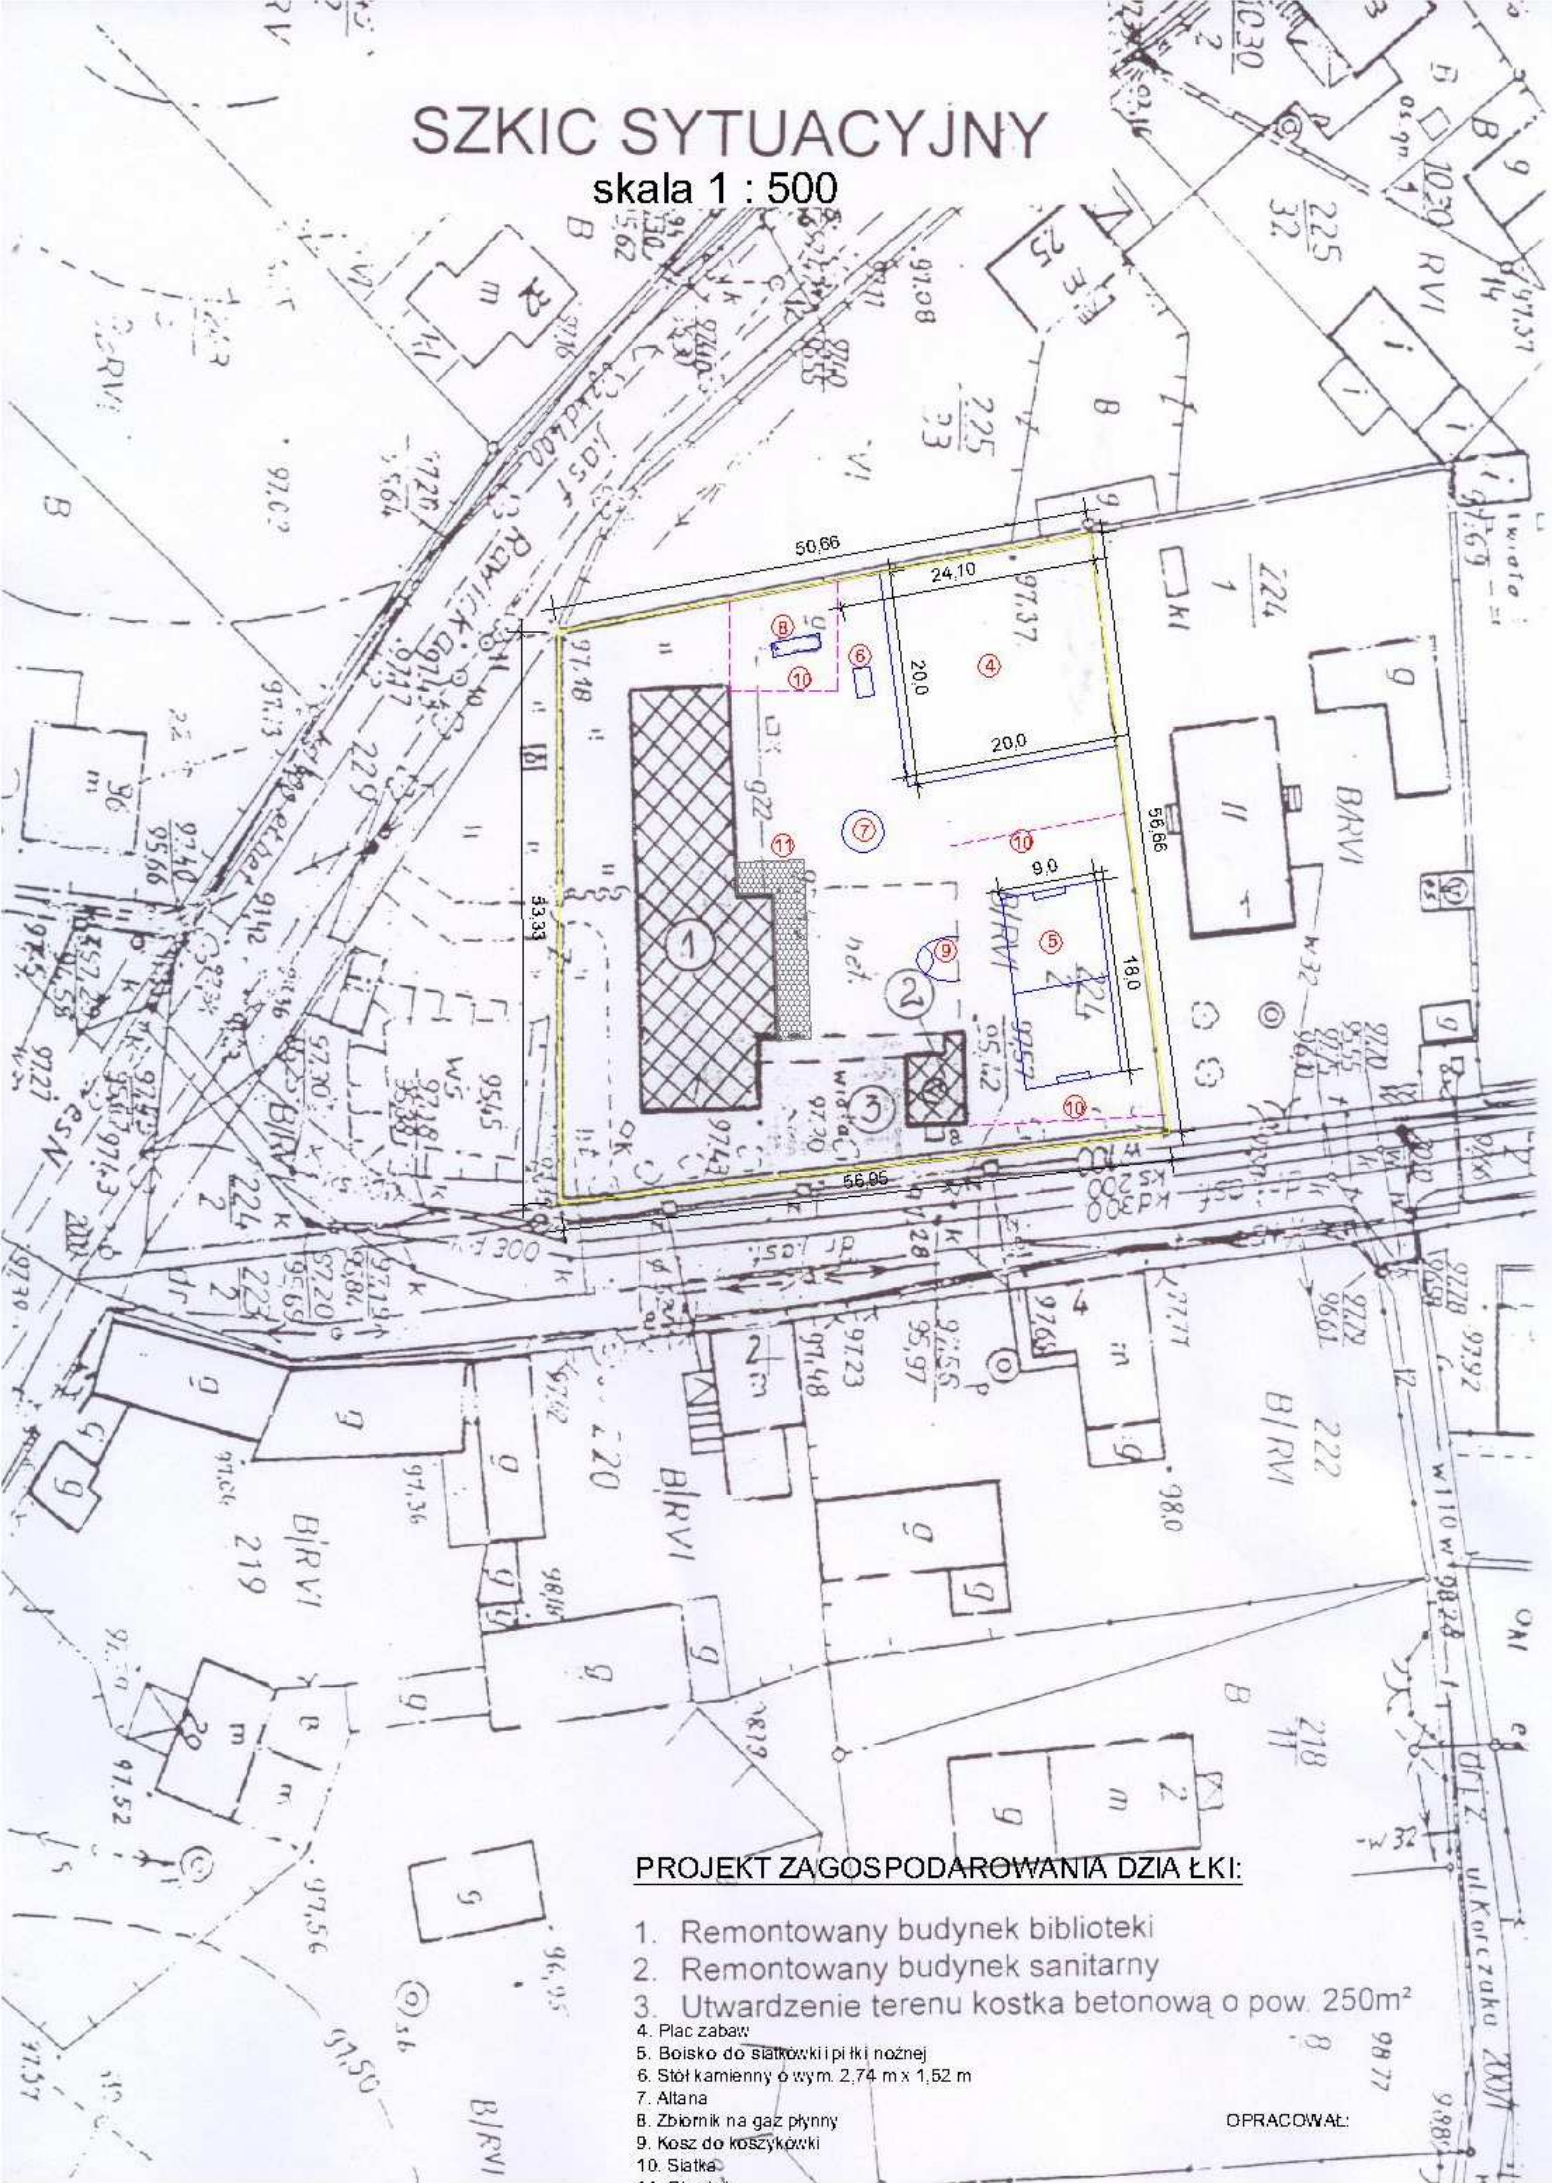

PROJEKT ZAGOSPODAROWANIA DZIA ŁKI:

1. Remontowany budynek biblioteki
2. Remontowany budynek sanitarny
3. Utwardzenie terenu kostką betonową o pow. 250m²
4. Plac zabaw
5. Boisko do siatkówki i piłki nożnej
6. Stół kamienny o wym. 2,74 m x 1,52 m
7. Altana
8. Zbiornik na gaz płynny
9. Kosz do koszykówki
10. Siatka
11. Chodnik

OPRACOWAŁ: